


OBERGESCHOSS

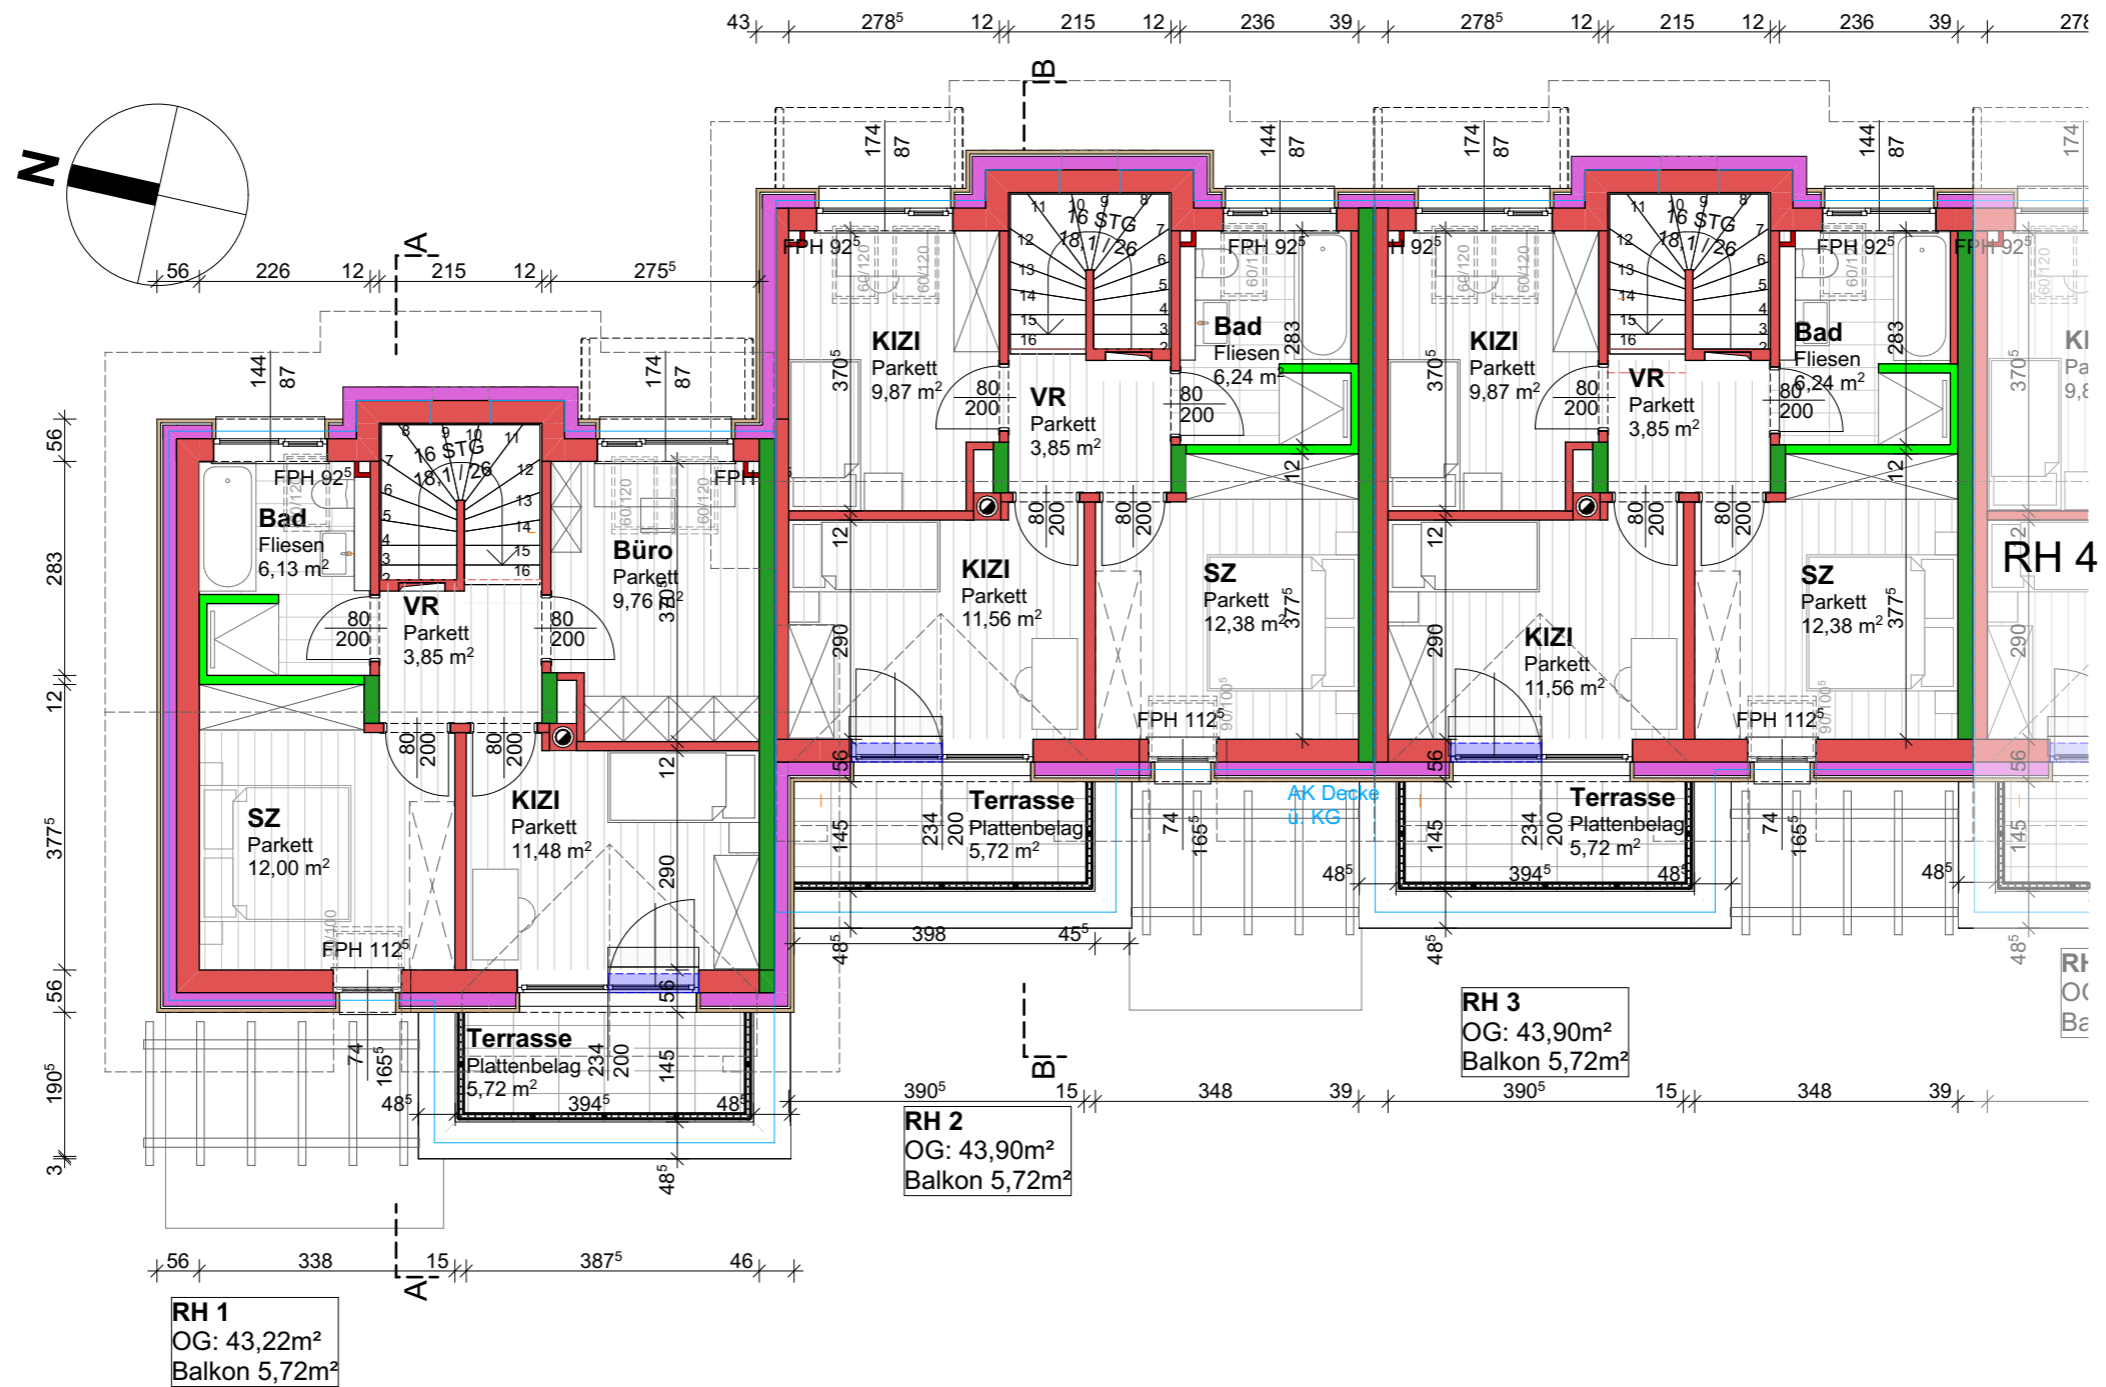

Wohnanlage APFELGARTEN
Reihenhäuser 1:100

26.01.2021

alle Bemassungen beziehen sich auf Rohbaumasse

