


Grundgrenze

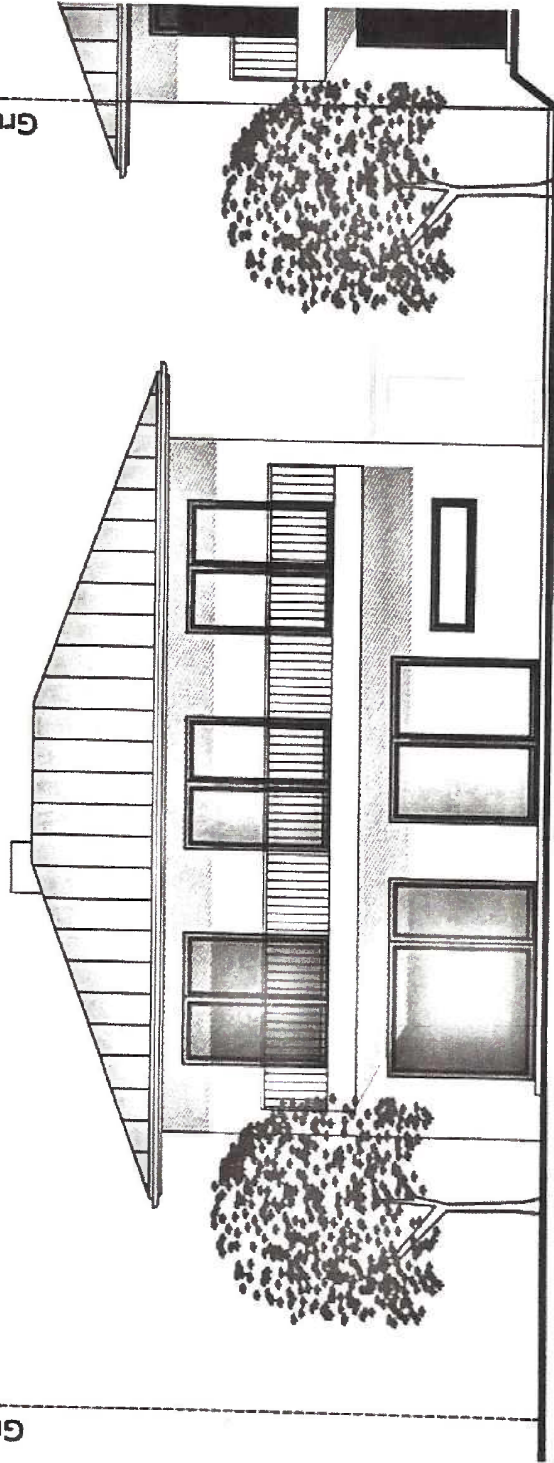

Grundgrenze

**EINREICHUNG**

Phase

**0378-Obertrum**

Geschäftszeit

**0378-obertrum\_E1\_11-09-2012**

gezeichnet unter:

**Bebauung Obertrum**

Bauvorhaben

**11-09-2012**

erstellt am:

geändert am:

**SÜDANSICHT H6**

Planblatt

**1:100**

Maßstab

**EP A H1**

Phase

**A**

Datum

**E1-1.4**

Plan Nr./Blatt

Index



Architekt Dipl. Ing.

**PETER HARRER**

Am Ederbach 22  
5322 Hof bei Salzburg  
Tel: 06229-2147  
Fax: 06229-39005  
email: office@harrerarchitekten.at