


**Elixhausen**  
**Grundriss KG**

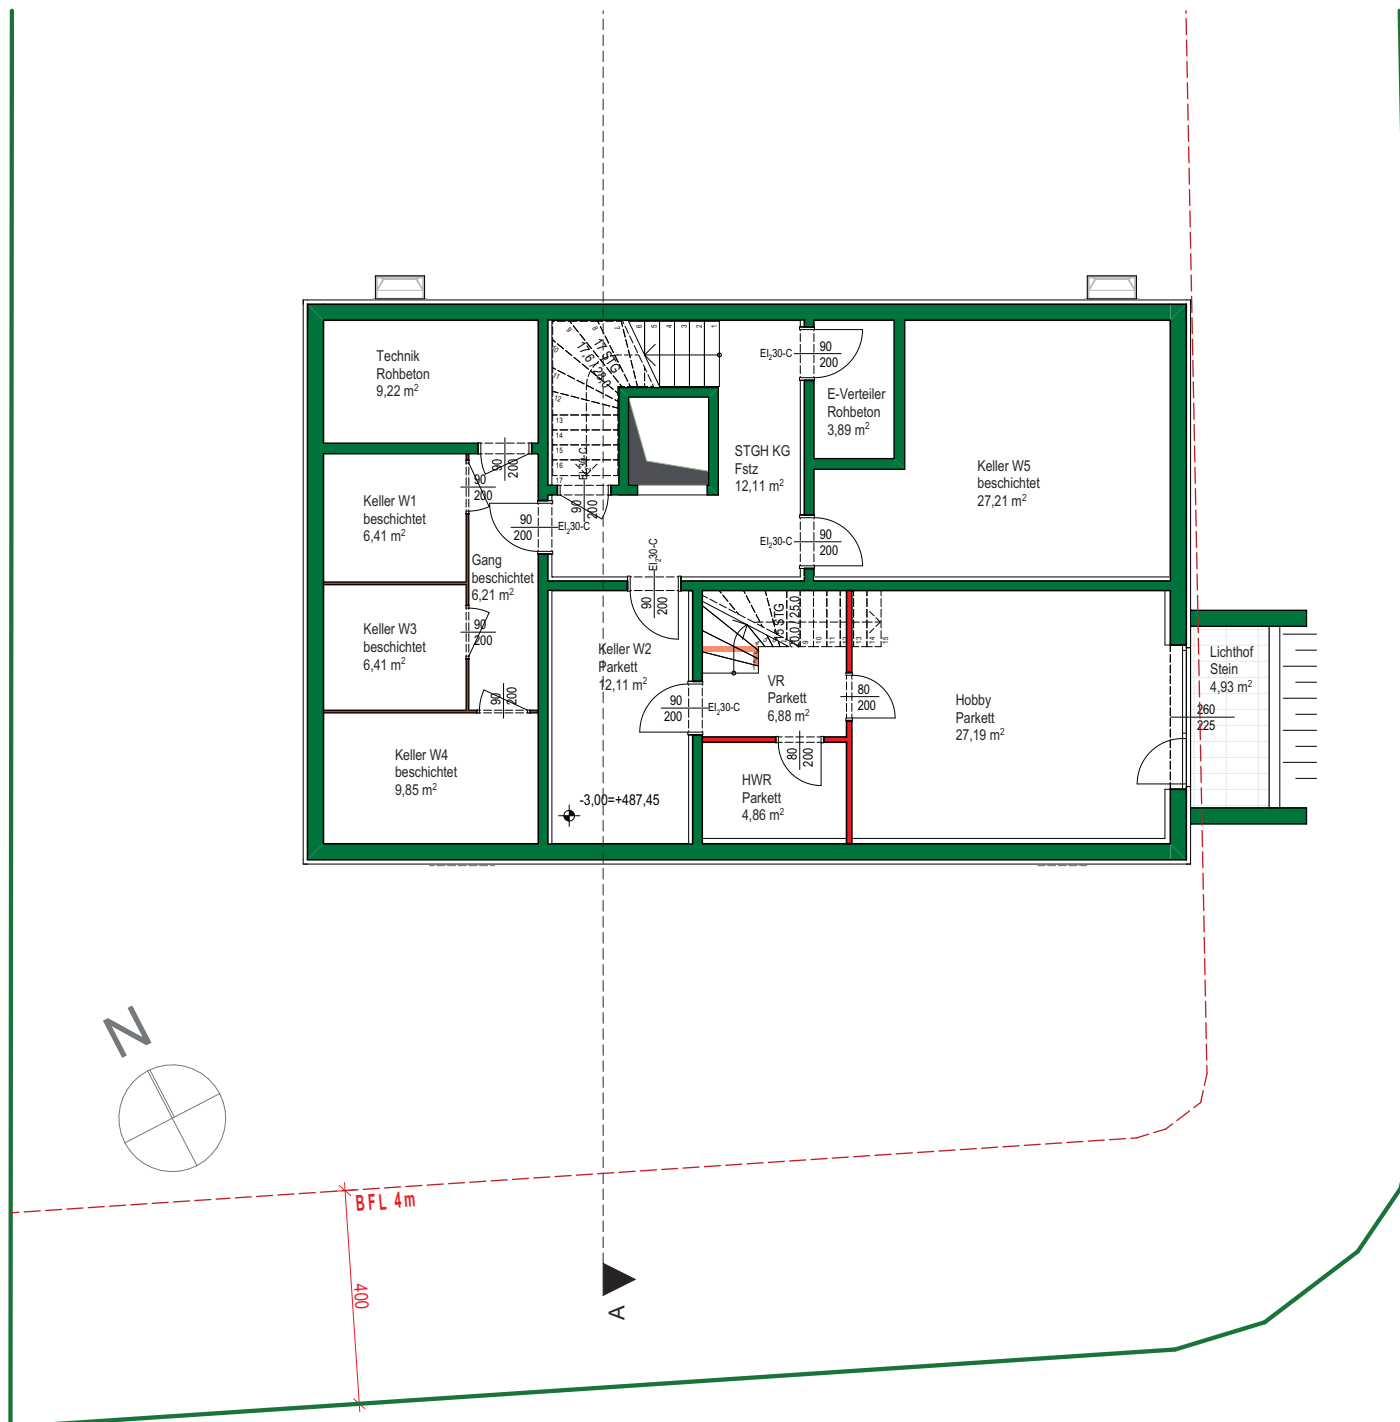

MASSSTAB (A3) 1:100  
 PLANSTAND VORABZUG EP 05.10.2023  
 schematische Darstellung - Planänderung  
 vorbehalten gültig ist das Rohbaumaß