


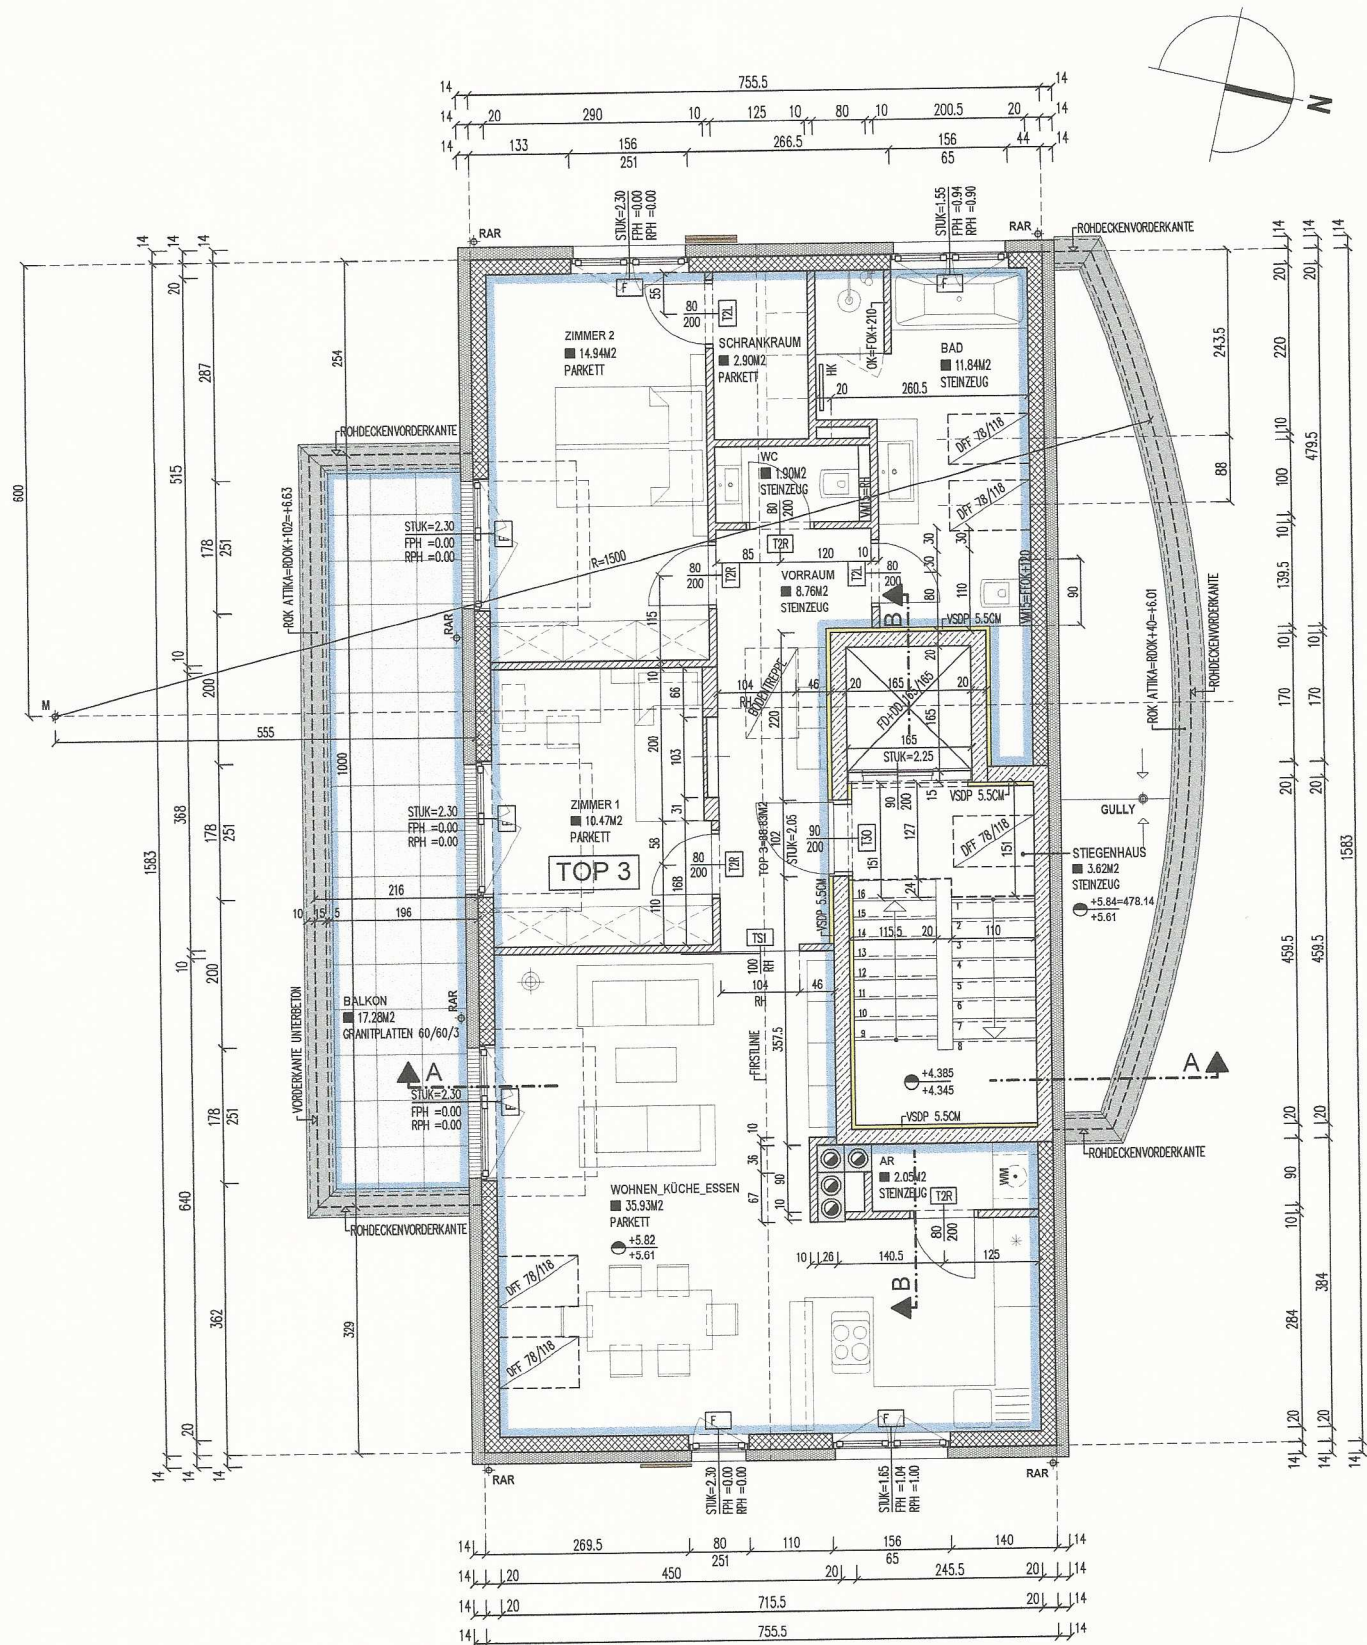

DACHGESCHOSS_M1:100

DACHGESCHOSS M1:100
 ARCHITEKT
ROBERT KIRCHTAG STAATLICH BEFÜHRT + BEZIEHET ZIVILTECHNIKER
Arch. Prof. Dipl.-Ing Robert Kirchtag [T] +43 (0) 664 / 9164741 [E] architekt.kirchtag@yahoo.com A-5020 Salzburg, Mehrgutweg 11a
ÜBERSICHTSPLAN - STAND 14.08.2015