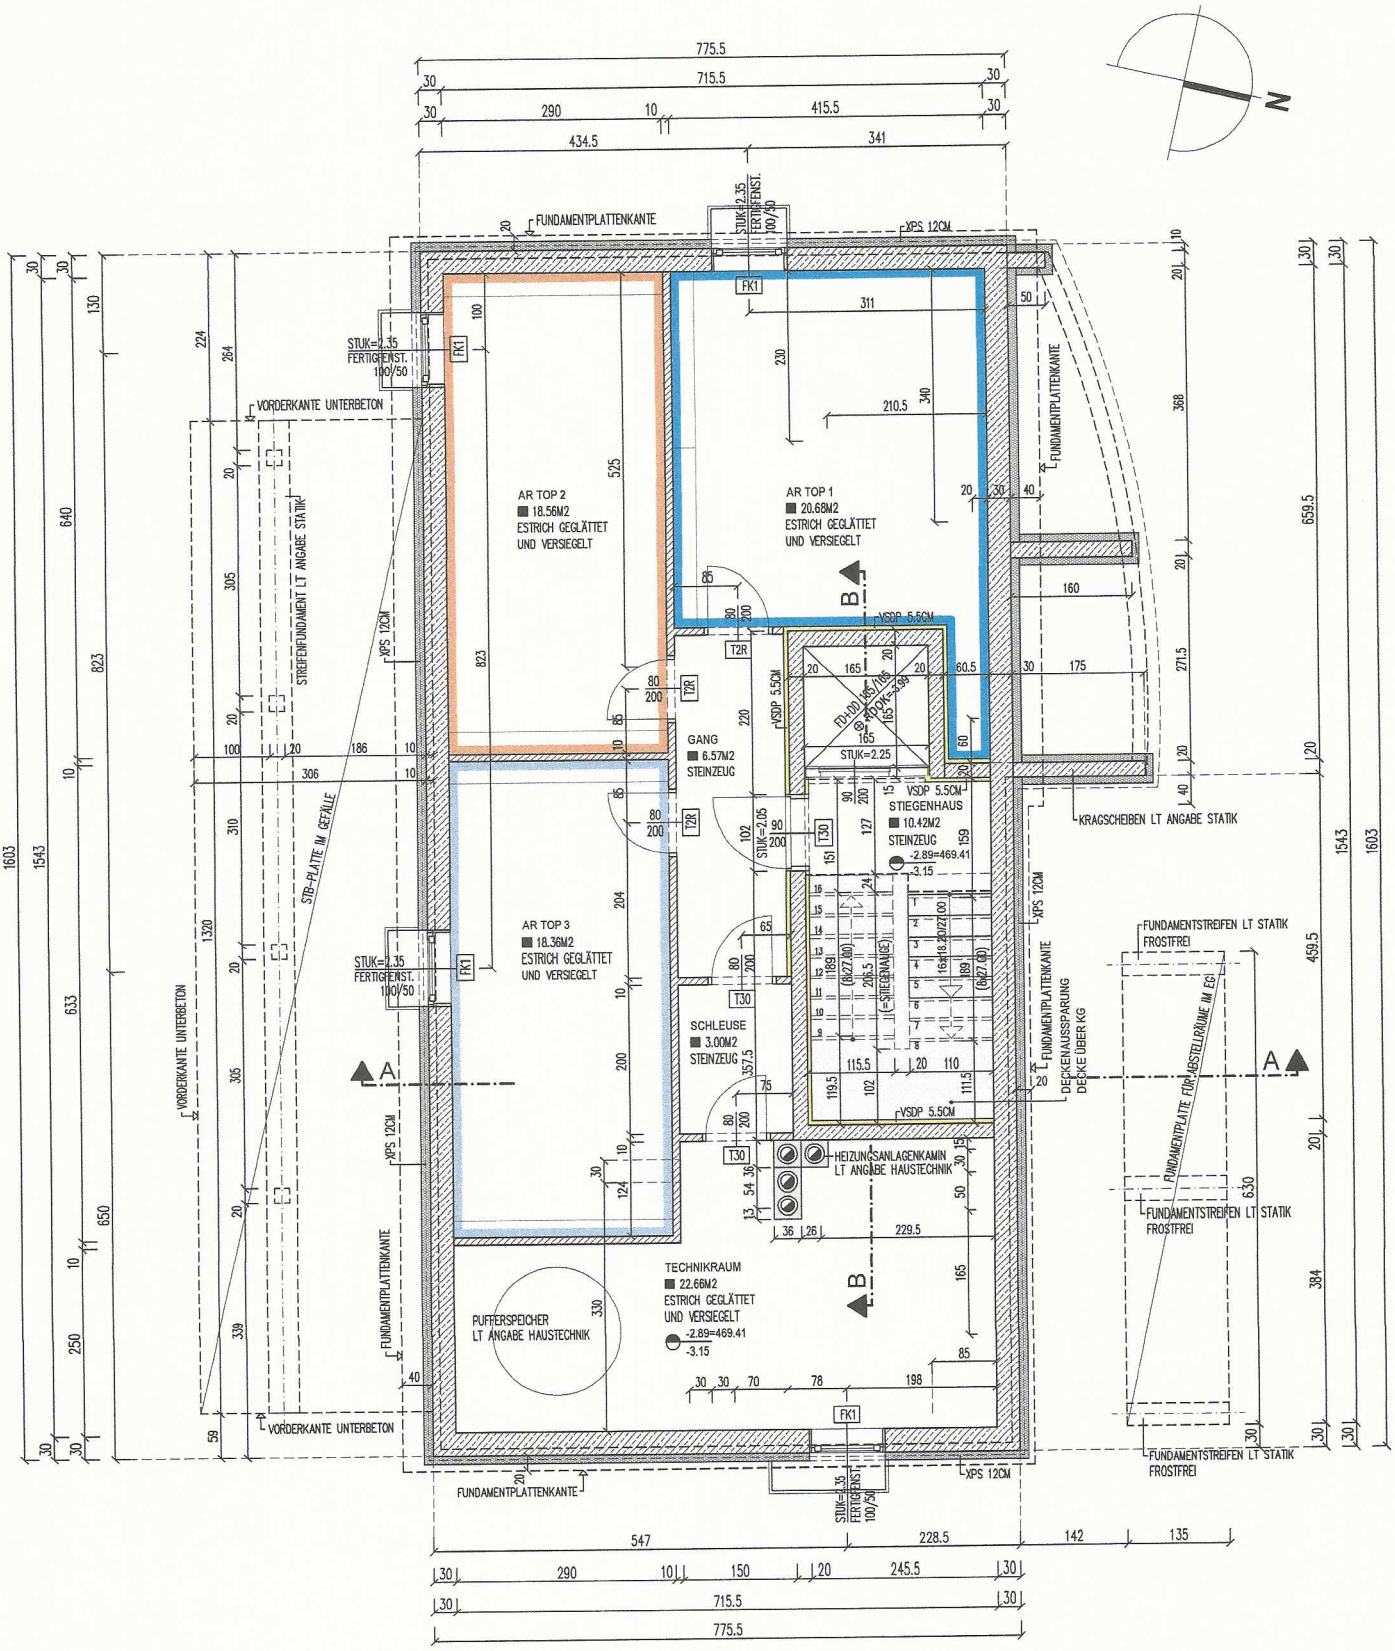

KELLERGESCHOSS_M1:100

KELLERGESCHOSS M1:100

ARCHITEKT

ROBERT KIRCHTAG

STAATLICH BEFUGTER + BEEIDETER ZIVILTECHNIKER

Arch. Prof. Dipl-Ing Robert Kirchtag
[T] +43 (0) 664 / 9164741
[E] architekt.kirchtag@yahoo.com
A-5020 Salzburg, Mehrigutweg 11a

ÜBERSICHTSPLAN - STAND 14.08.2015