


Breinberg - Neumarkt a. W. | Top 02

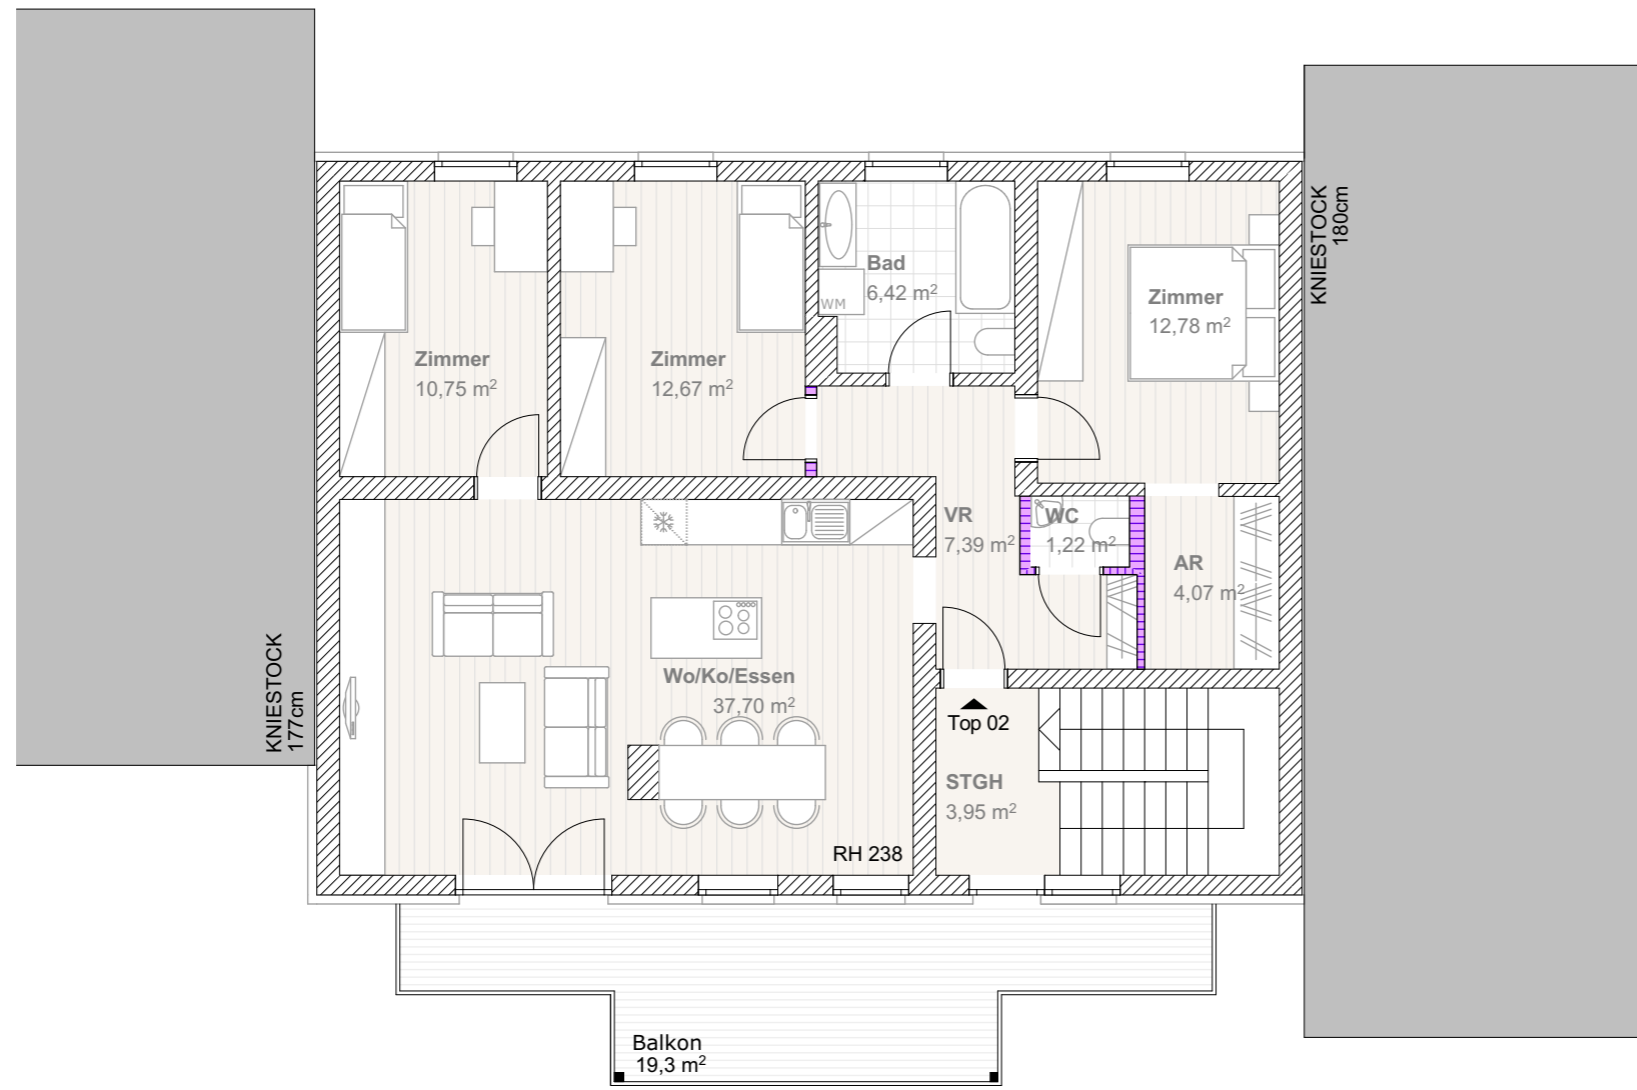

RAUM	WOHNFLÄCHE
VORRAUM	7,39m ²
ABSTELLRAUM	4,07m ²
BAD	6,42m ²
WC	1,22m ²
ZIMMER	12,78m ²
ZIMMER	12,67m ²
ZIMMER	10,75m ²
WOHNEN KOCHEN ESSEN	37,70m ²
WOHNFLÄCHE	93,00m²
BALKON	19,30m ²
GESAMTFLÄCHE	112,30m²
ERDGESCHOSS	
ABSTELLRAUM	13,59m ²
ABSTELLRAUM	6,74m ²
GARAGE	14,47m ²
FLÄCHE	34,80m²

BEI DIESER PLANLICHEN ABBILDUNG HANDELT ES SICH UM EINE SCHEMATISCHE DARSTELLUNG. GÜLTIG IST DAS NATURMASS, ROHBAUMASS