


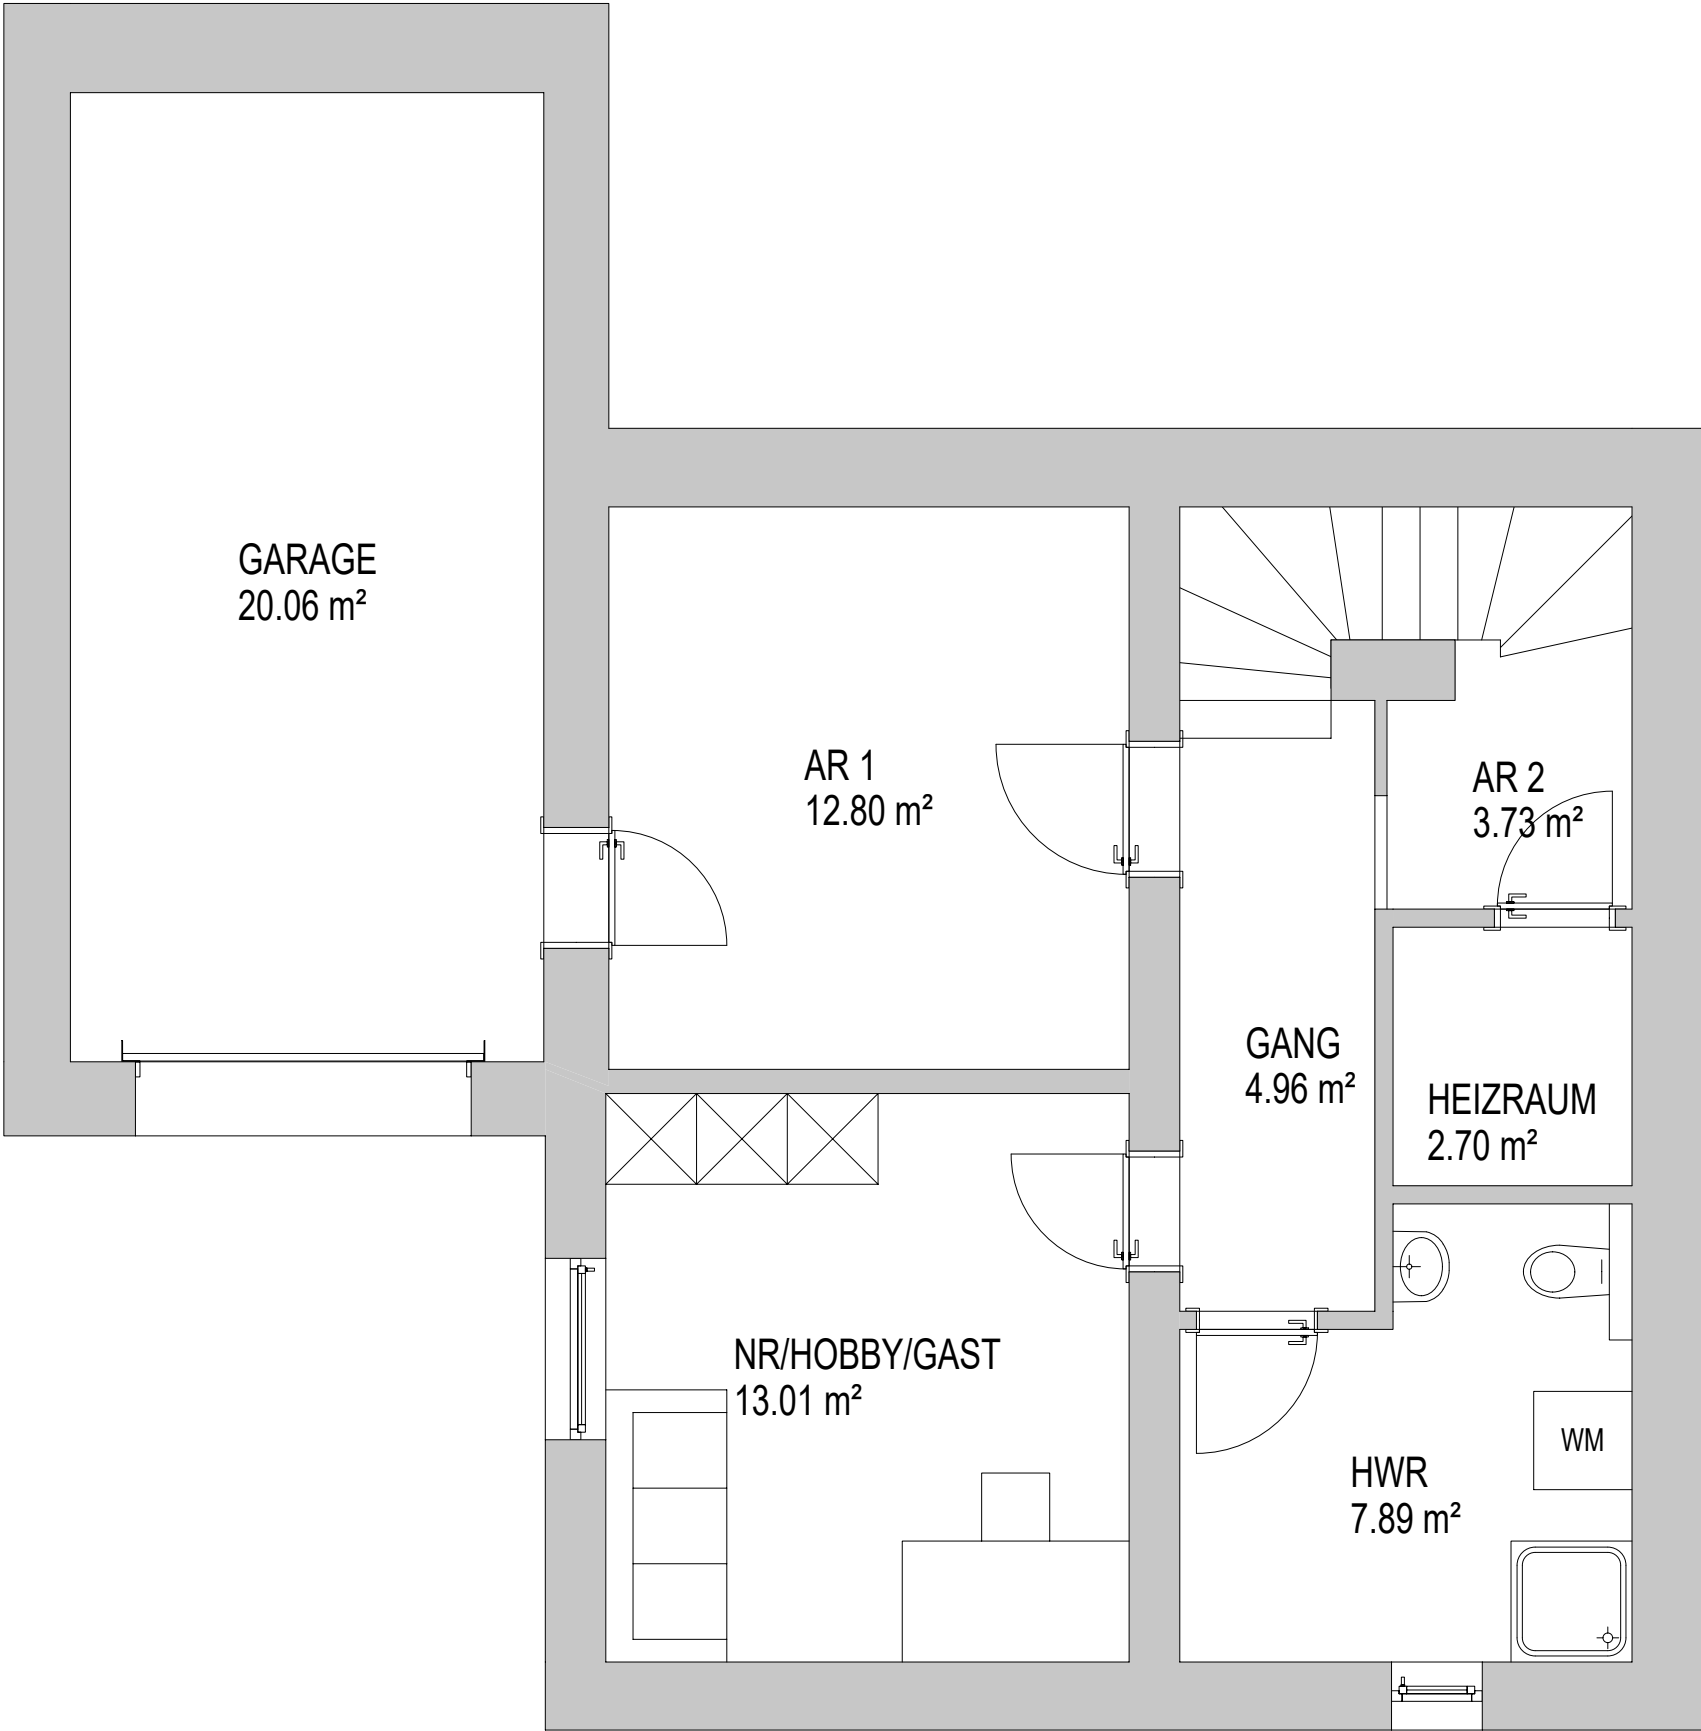

VERKAUFSPLAN

Umbau des bestehendem Wohnhauses Josef-Witternigg-Straße 15

Untergeschoss

PROJ-NR	PLAN NR:	GEZEICHNET:	MAßSTAB:	PLANART:	26.02.2026	INDEX A
		Buchmayr Michelle	1:50	EINREICHPLAN	KG Morzg 56532	
DER PLAN DIENT ZUR VORLAGE BEI DER BAUBEHÖRDE - KEIN AUSFÜHRUNGSPLAN!					GST. 929/121	EZ 1692



TFM Bau GmbH

Hochbau Holzbau

TFM Bau GmbH
Tel.: (07744) 20 120-0

A-5222 Munderfing
Fax: (07744) 20 120-20

Hauptstraße 2/1
e-mail: office@tfm-bau.at