
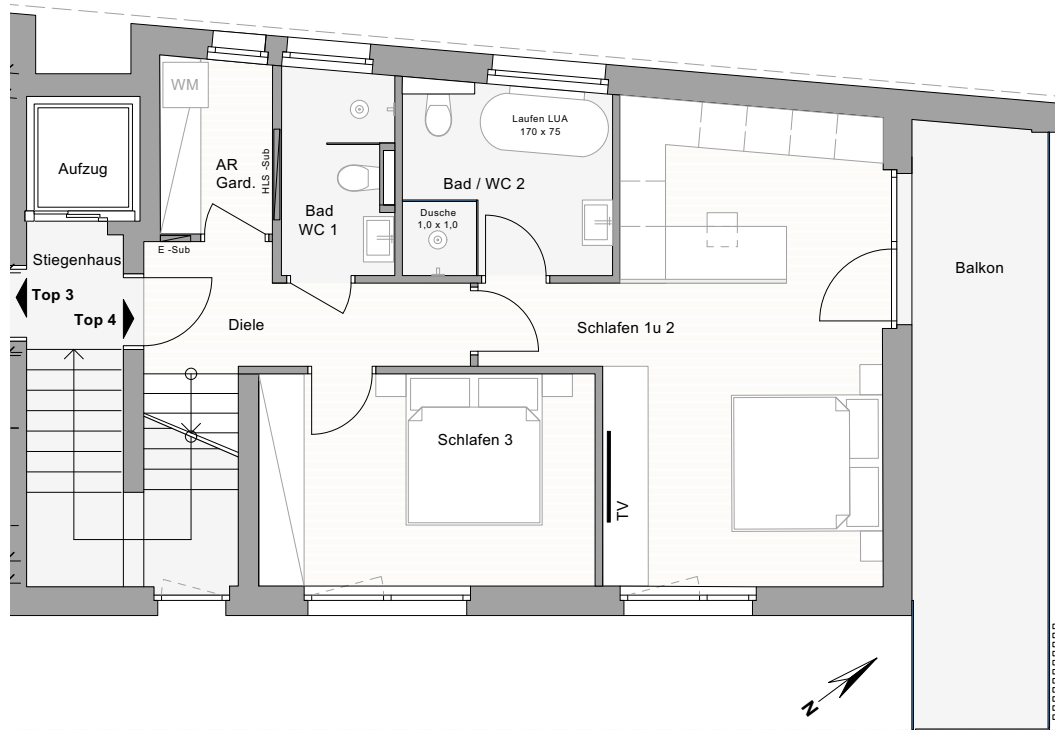


Top 4 - Obergeschoß 3 - Zimmerwohnung
 Maßstab 1:100

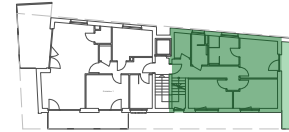

Lieferinger Hauptstraße 53

Top 4 - Obergeschoß und Dachgeschoß

3 - Zimmerwohnung

Obergeschoß	Diele	5,84 m ²
	Abstellraum / Garderobe	3,45 m ²
	Bad/WC	3,88 m ²
	Masterbad	6,62 m ²
	Schlafen 1u2	24,81 m ²
	Schlafen 3	12,62 m ²

G	WC	1,81 m ²
D	Kochen Essen Wohnen	42,64 m ²

Nutzfläche **101,67 m²**

Balkon im Obergeschoß 14,34 m²

Terrasse im Dachgeschoß 36,20 m²

Gesamtfläche **152,21 m²**

sowie Kellerabteil 5,00 m²

Verkauf:



Oliver und Michaela Bell, Mobil +43664 88738457
 office@bell-immobilien.at | www.bell-immobilien.at

Ein Projekt der:

FUCHS & WERNISCH
 OBJEKTENTWICKLUNG GMBH