
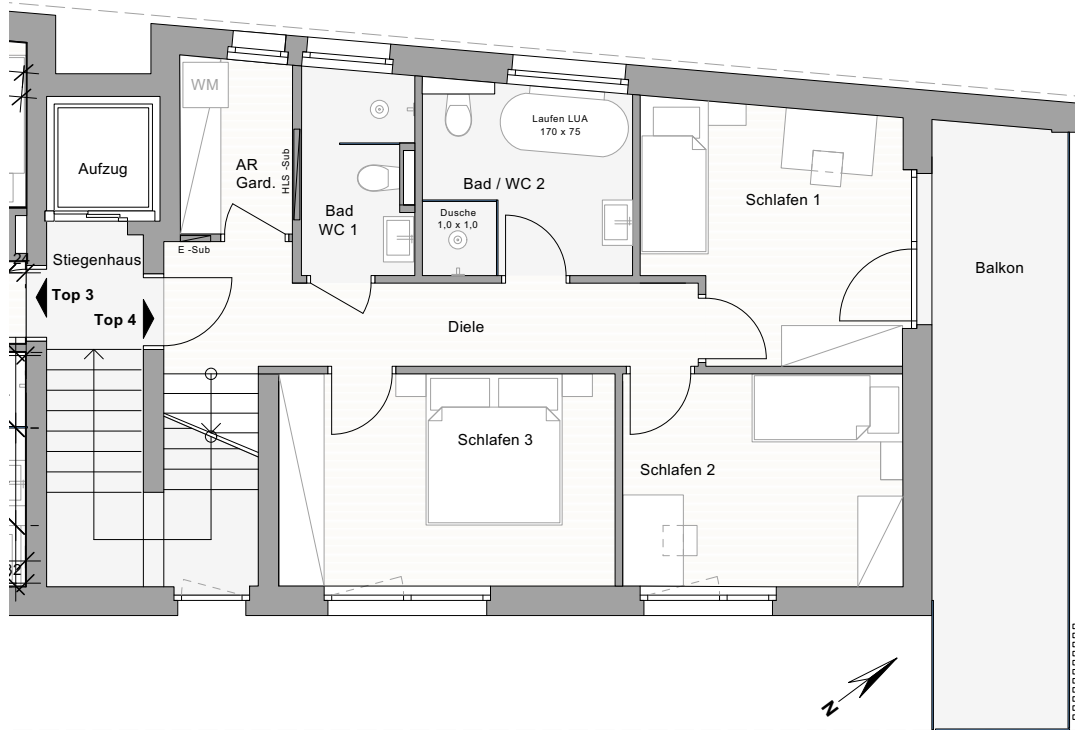


Top 4 - Obergeschoß 4 - Zimmerwohnung
 Maßstab 1:100

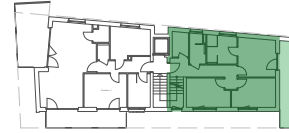

Lieferinger Hauptstraße 53

Top 4 - Obergeschoß und Dachgeschoß

4 - Zimmerwohnung

Obergeschoß	Diele	8,83 m ²
	Abstellraum /Garderobe	3,45 m ²
	Bad/WC	3,88 m ²
	Masterbad	6,62 m ²
	Schlafen 1	11,19 m ²
	Schlafen 2	10,40 m ²
Dachgeschoß	Schlafen 3	12,62 m ²
	WC	1,81 m ²
Kochen Essen Wohnen		42,64 m ²
Nutzfläche		101,44 m²
Balkon im Obergeschoß		14,34 m ²
Terrasse im Dachgeschoß		36,20 m ²
Gesamtfläche		151,98 m²

sowie Kellerabteil 5,00 m²

Verkauf:



Ein Projekt der:

FUCHS & WERNISCH
 OBJEKTENTWICKLUNG GMBH