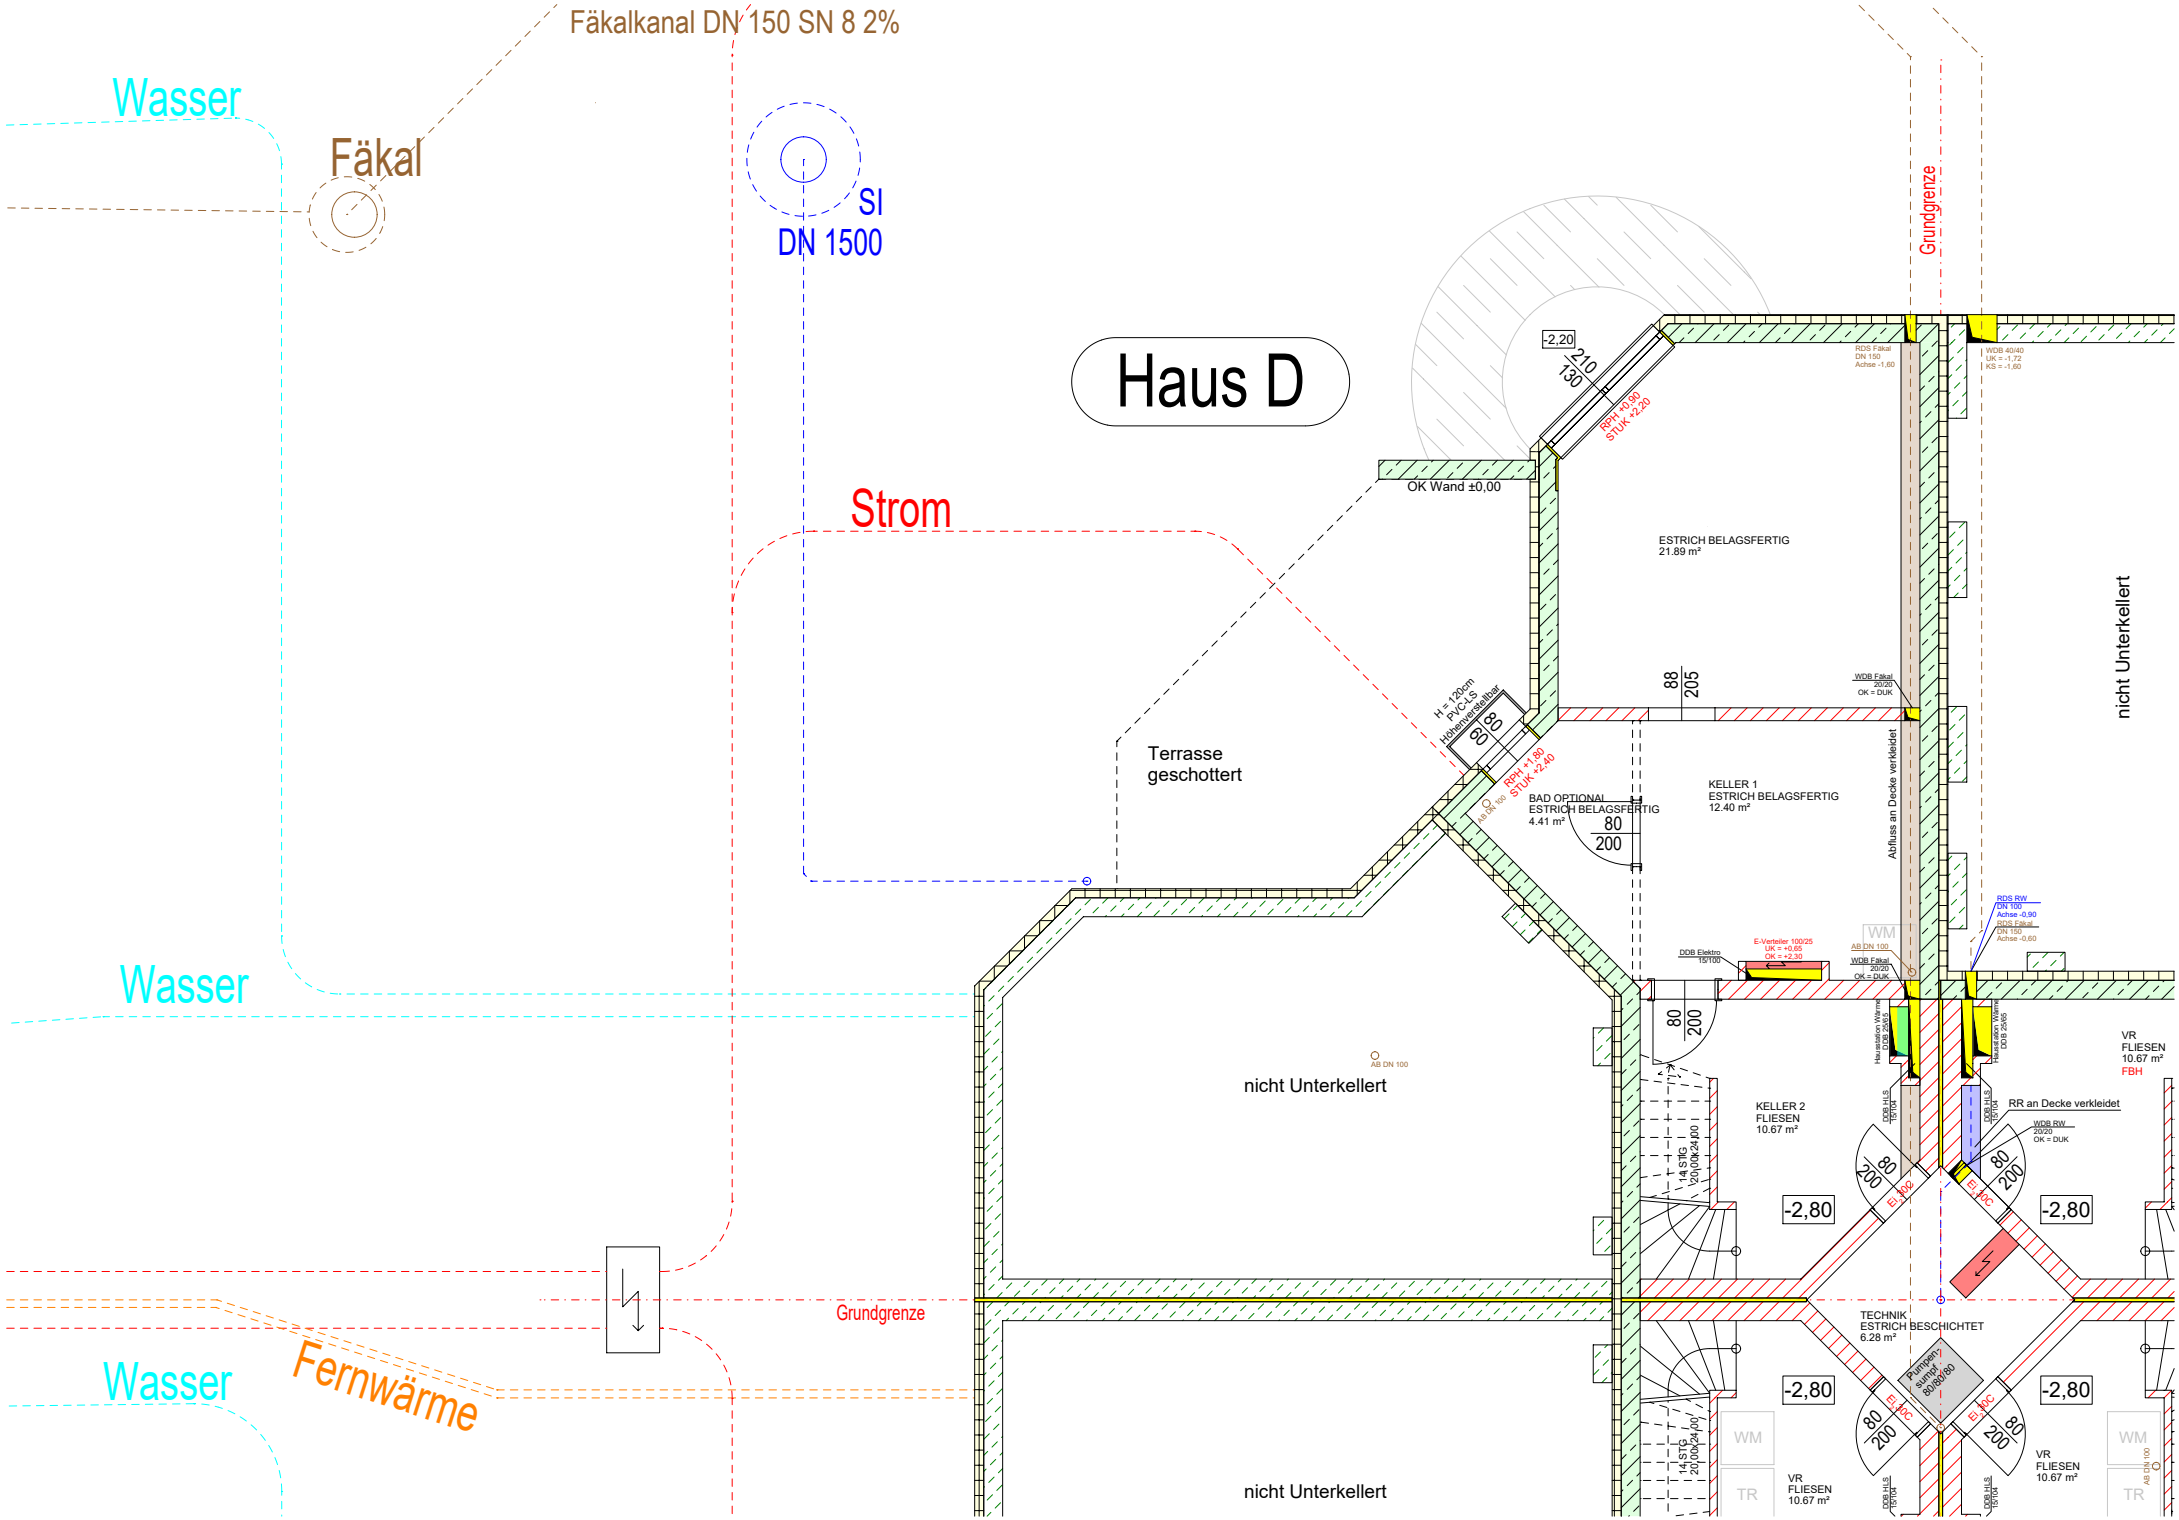

Fäkalkanal DN 150 SN 8 2%
Wasser
Fäkal
SI
DN 1500
Haus D
Strom
Grundgrenze
Terrasse
geschottert
OK Wand ±0,00
-2,20
210
130
RPH +0,90
STUK +2,20
ESTRICH BELAGSFERTIG
21.89 m²
nicht Unterkellert
88
205
H = 120cm
PVC-KS
Höhenverstellbar
80
80
RPH +1,80
STUK +2,40
KELLER 1
ESTRICH BELAGSFERTIG
12.40 m²
BAD OPTIONAL
ESTRICH BELAGSFERTIG
4.41 m²
80
200
Abfluss an Decke verkleidet
WDB Fäkal
20/20
OK = DUK
RDS RW
DN 100
Achse -0,90
RDS Fäkal
DN 150
Achse -0,60
E-Verteiler 100/25
UK = +0,65
OK = +2,30
DDB Elektro
15/100
AB DN 100
nicht Unterkellert
KELLER 2
FLIESEN
10.67 m²
VR
FLIESEN
10.67 m²
FBH
RR an Decke verkleidet
WDB RW
20/20
OK = DUK
14 STG
20,00x24,00
-2,80
TECHNIK
ESTRICH BESCHICHTET
6.28 m²
Pumpensumpf
80/80/80
WM
TR
Grundgrenze
Fernwärme
Wasser
Wasser
Wasser