


Breinberg - Neumarkt a. W. | Top 01

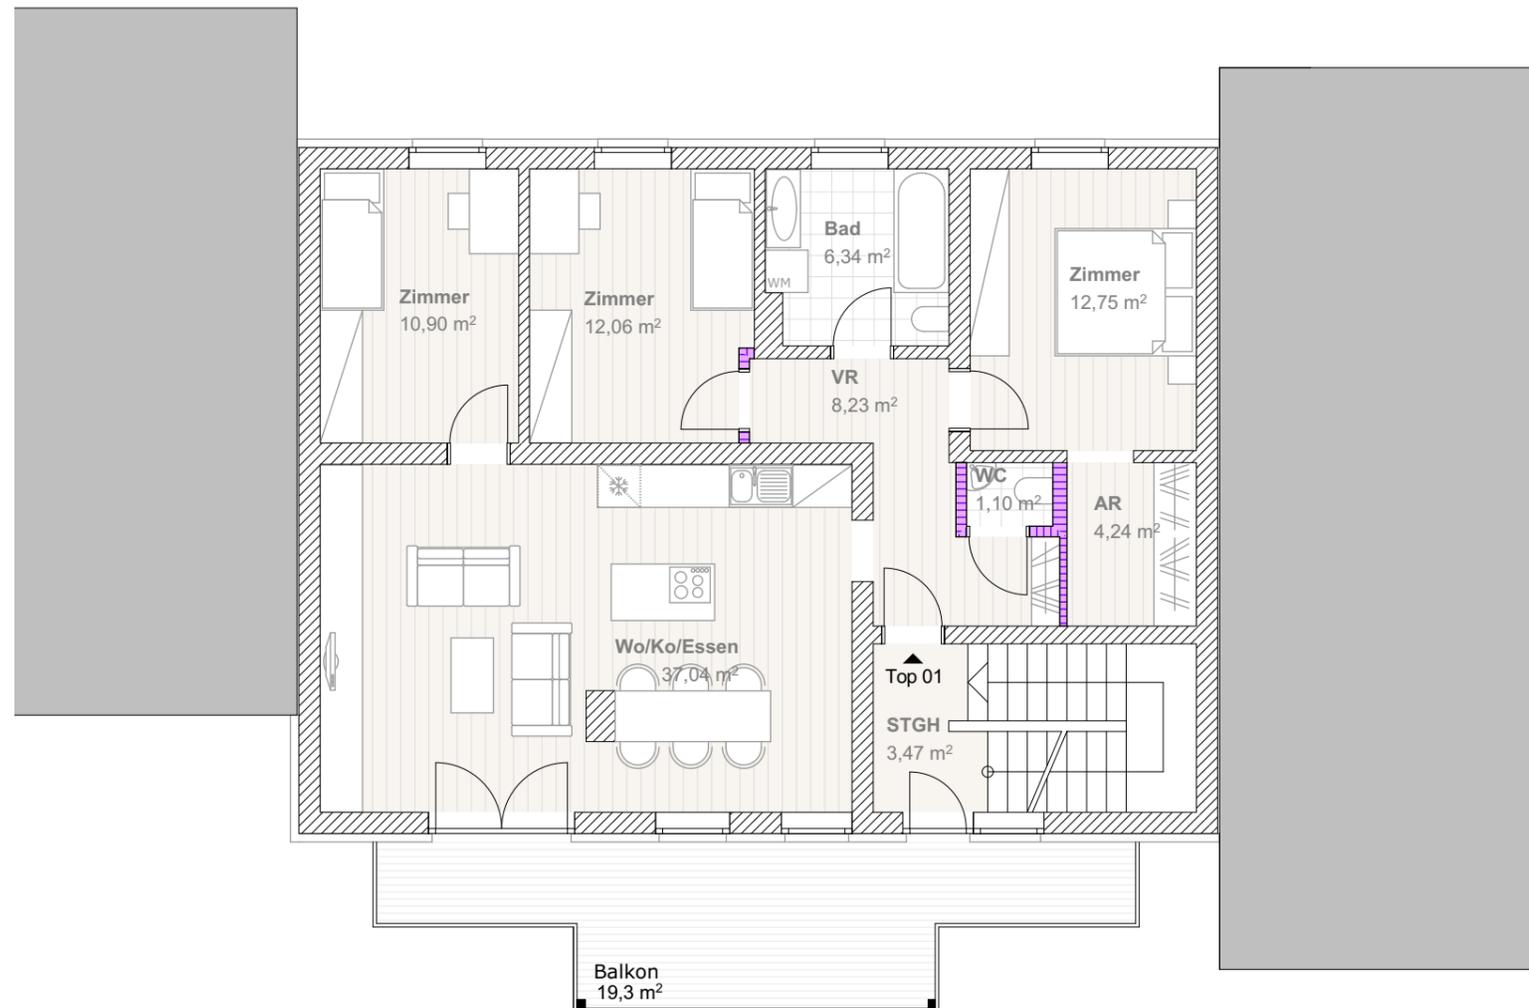

RAUM	WOHNFLÄCHE
VORRAUM	8,23m ²
ABSTELLRAUM	4,24m ²
BAD	6,34m ²
WC	1,10m ²
ZIMMER	12,75m ²
ZIMMER	12,06m ²
ZIMMER	10,90m ²
WOHNEN KOCHEN ESSEN	37,04m ²
WOHNFLÄCHE	92,66m²
BALKON	19,30m ²
GESAMTFLÄCHE	111,96m²
ERDGESCHOSS	
ABSTELLRAUM	21,30m ²
GARAGE	16,01m ²
FLÄCHE	37,31m²

BEI DIESER PLANLICHEN ABBILDUNG HANDELT ES SICH UM EINE SCHEMATISCHE DARSTELLUNG. GÜLTIG IST DAS NATURMASS, ROHBAUMASS