


Breinberg - Neumarkt a. W. | Erdgeschoß

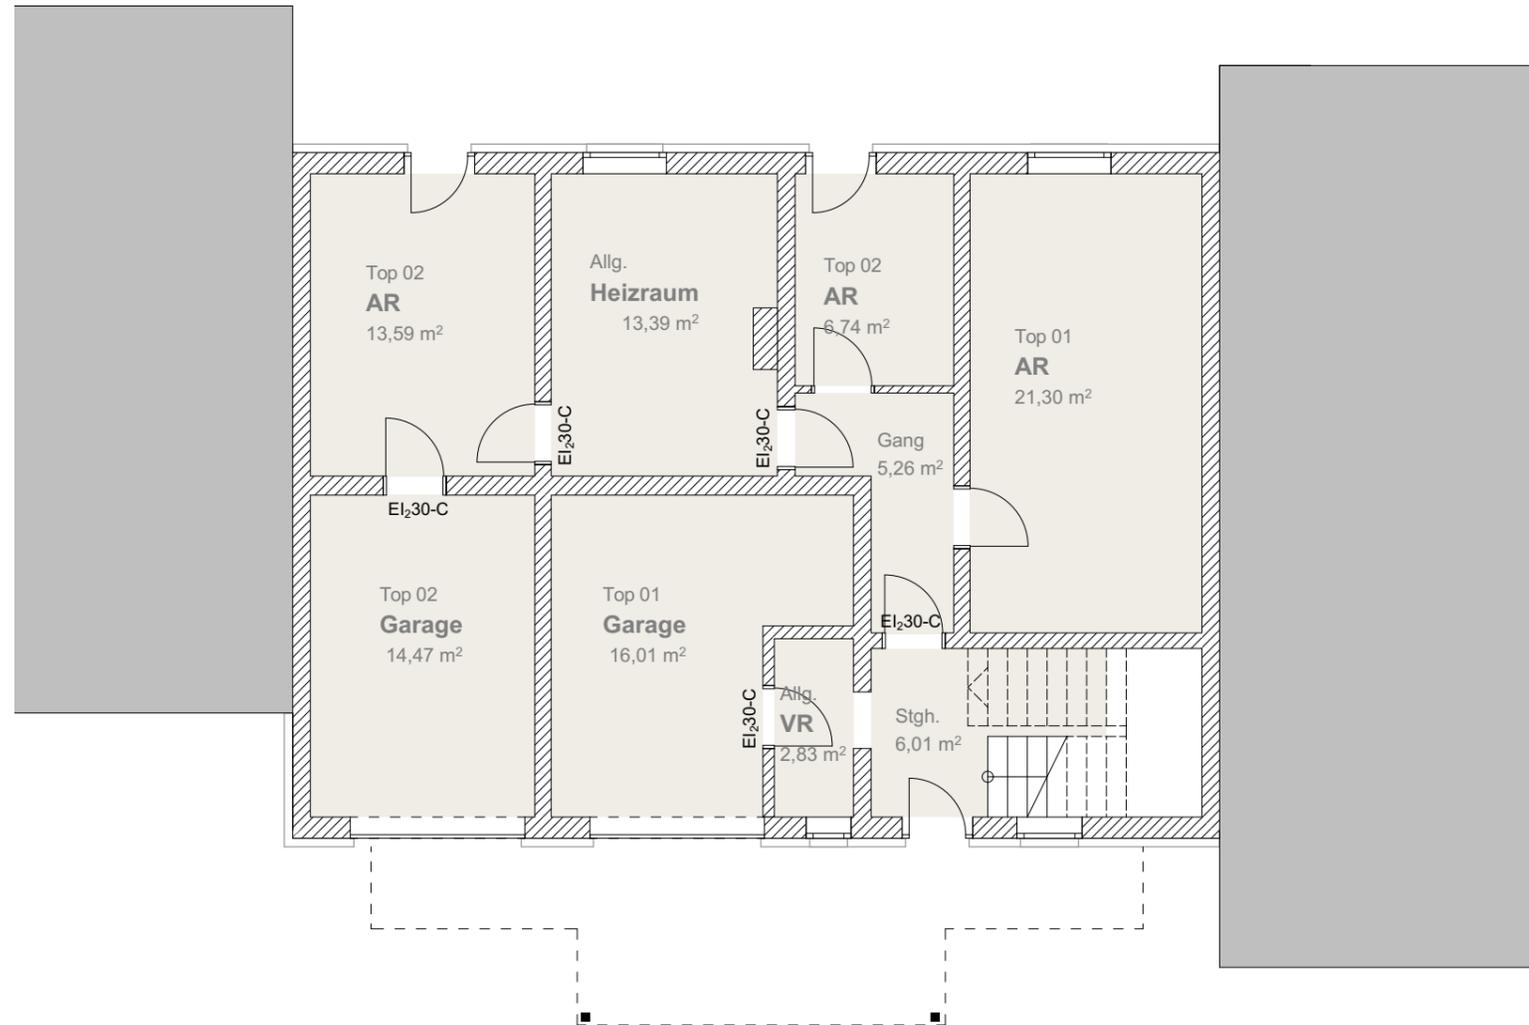

RAUM	WOHNFLÄCHE
TOP 01	
ABSTELLRAUM	21,30m ²
GARAGE	16,01m ²
FLÄCHE	37,31m²
TOP 02	
ABSTELLRAUM	13,59m ²
ABSTELLRAUM	6,74m ²
GARAGE	14,47m ²
FLÄCHE	34,80m²

BEI DIESER PLANLICHEN ABBILDUNG HANDELT ES SICH UM EINE SCHEMATISCHE DARSTELLUNG. GÜLTIG IST DAS NATURMASS, ROHBAUMASS